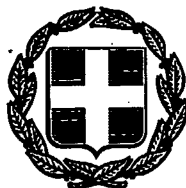


ΕΦΗΜΕΡΙΣ ΤΗΣ ΚΥΒΕΡΝΗΣΕΩΣ

ΤΗΣ ΕΛΛΗΝΙΚΗΣ ΔΗΜΟΚΡΑΤΙΑΣ

ΤΕΥΧΟΣ ΤΕΤΑΡΤΟ Αρ. Φύλλου **981**

18 Αυγούστου 1993

ΠΕΡΙΕΧΟΜΕΝΑ

ΠΟΛΕΟΔΟΜΙΑ

ΑΠΟΦΑΣΕΙΣ

ΠΟΛΕΟΔΟΜΙΑ

ΑΠΟΦΑΣΕΙΣ

Αριθ. ΔΠ/ΠΜ/9265/384 (1)

Τροποποίηση ρυμοτομικού σχεδίου Κοινότητας Πανορόματος (Ν. Θεσσαλονίκης).

Ο ΝΟΜΑΡΧΗΣ ΘΕΣΣΑΛΟΝΙΚΗΣ

Έχοντας υπόψη:

1. Τις διατάξεις του Ν.Δ/τος της 17.7.1923 «Περί σχεδίων πόλεων κ.λπ.», όπως τροποποιήθηκαν και συμπληρώθηκαν και ειδικώτερα τα άρθρα 3, 9 και 70.

2. Τις διατάξεις του Α.Ν. 314/1968 (ΦΕΚ 47/Α), όπως συμπληρώθηκαν με το αρ. 1018/71 Ν. Δ/γμα (ΦΕΚ 220/Α) και με την παρ. 3 του άρθρου 34 του Ν. 1577/85 (ΦΕΚ 210/Α).

3. Τις διατάξεις του αρ. 183/86 Π.Δ/τος (ΦΕΚ 70/Α) και ειδικώτερα το άρθρο 1.

4. Την Εγκ. 1/1992 (αρ. πρωτ. 550/7.10.92) της Γραμματείας του Υπουργικού Συμβουλίου για τον έλεγχο των δαπανών που προκαλούν οι κανονιστικές διοικητικές πράξεις.

5. Τις αρ. ΔΠ/ΠΜ/οικ 2935/1469/9.5.88 (ΦΕΚ 476/Δ/88) και ΔΠ/ΠΜ/οικ 40021/2426/15.7.88 (ΦΕΚ 649 Δ/88) αποφάσεώς μας για τροποποίηση του ρυμοτομικού σχεδίου Κοινότητα Πανοράματος.

6. Τις αρ. 99/90, 130/90 και 45/93 αποφάσεις του Κοινοτικού Συμβουλίου Πανοράματος.

7. Τις αρ. 202/93 πράξη του Συμβουλίου Χ.Ο.Π. Ν. Θεσσαλονίκης (συνεδρία 10η/9.3.93), αποφασίζουμε:

Άρθρο 1

Εγκρίνεται η τροποποίηση του ρυμοτομικού σχεδίου Κοινότητας Πανοράματος στο Ο.Τ. 72 και στα δύο (2) όμορα Ο.Τ. Αθλητικών Εγκαταστάσεων - Παιδικής Χαράς και Πνευματικού Κέντρου. Ειδικότερα η τροποποίηση περιλαμβάνει:

1. Τον χαρακτηρισμό ως χώρου δημιουργίας Πολιτιστικού Κέντρου και Δημαρχείου του χώρου ΑΒ Γ Δ Ε Ω Ω' Ω" Ψ Χ Φ Α που προκύπτει με α) την ενοποίηση του Ο.Τ. 72 με τμήμα του όμορου Ο.Τ. Αθλητικών Εγκαταστάσεων - Παιδικής Χαράς, καταργώντας τον αντίστοιχο πεζόδρομο και β) τον αποχαρακτηρισμό του χώρου Δημαρχείου και τμήματος των χώρων Αθλητικών εγκαταστάσεων - Παιδικής Χαράς, ως αυτοί ορίσθηκαν με τις αρ. ΔΠ/ΠΜ/οικ 40021/2426/15.7.88 (ΦΕΚ 649/ Δ/88) και ΔΠ/ΠΜ/οικ 29357/1469/9.5.88 (ΦΕΚ 476 Δ/88) αποφάσεις μας.

Ως ανώτατο επιτρεπό ύψος για τον παραπάνω χώρο Πολιτιστικού Κέντρου Δημαρχείου ορίζεται το ύψος των δώδεκα (12) μ.

2. Τη δημιουργία ενός νέου τμήματος πεζοδρόμου (στη θέση του παραπάνω καταργηθέντος) που διαχωρίζει το ως άνω διαμορφωθέν Ο.Τ. με το Ο.Τ. των Αθλητικών Εγκαταστάσεων - Παιδικής Χαράς, που απομένει μετά την ενοποίηση.

3. Τον αποχαρακτηρισμό του Ο.Τ. του χώρου Πνευματικού Κέντρου και τον χαρακτηρισιμό του ως χώρου Αθλητικών Εγκαταστάσεων.

4. Την επιβολή προκηπίου πλάτους πέντε (5,000) μ. καθ' όλο το μήκος της οδού Γαλανού, στο Ο.Τ. της παρ. 1, όπως όλα τα παραπάνω φαίνονται στο πρωτότυπο διάγραμμα κλίμακας 1:200 θεωρημένο από το Διευθυντή της Διεύθυνσης Πολεοδομίας Θεσσαλονίκης που συνοδεύει την απόφαση αυτή.

Άρθρο 2

Κάλυψη δαπάνης

Από το κανονιστικού χαρακτήρα σκέλος (όροι δόμησης) αυτής της απόφασης δεν προκαλείται δαπάνη σε βάρος του προϋπολογισμού του Κράτους και του οικείου Ο.Τ.Α.

Άρθρο 3


Η απόφαση αυτή να δημοσιευθεί στην Εφημερίδα της Κυβερνήσεως μαζί με το διάγραμμα που τη συνοδεύει και ισχύει από της δημοσιεύσεως.

Θεσ/νίκη, 31 Μαΐου 1993


Ο Νομάρχης κ.α.α.

Ο Δ/ντής

ΑΝΑΣΤ. Γ. ΑΝΑΣΤΑΣΟΠΟΥΛΟΣ

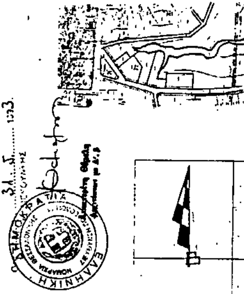

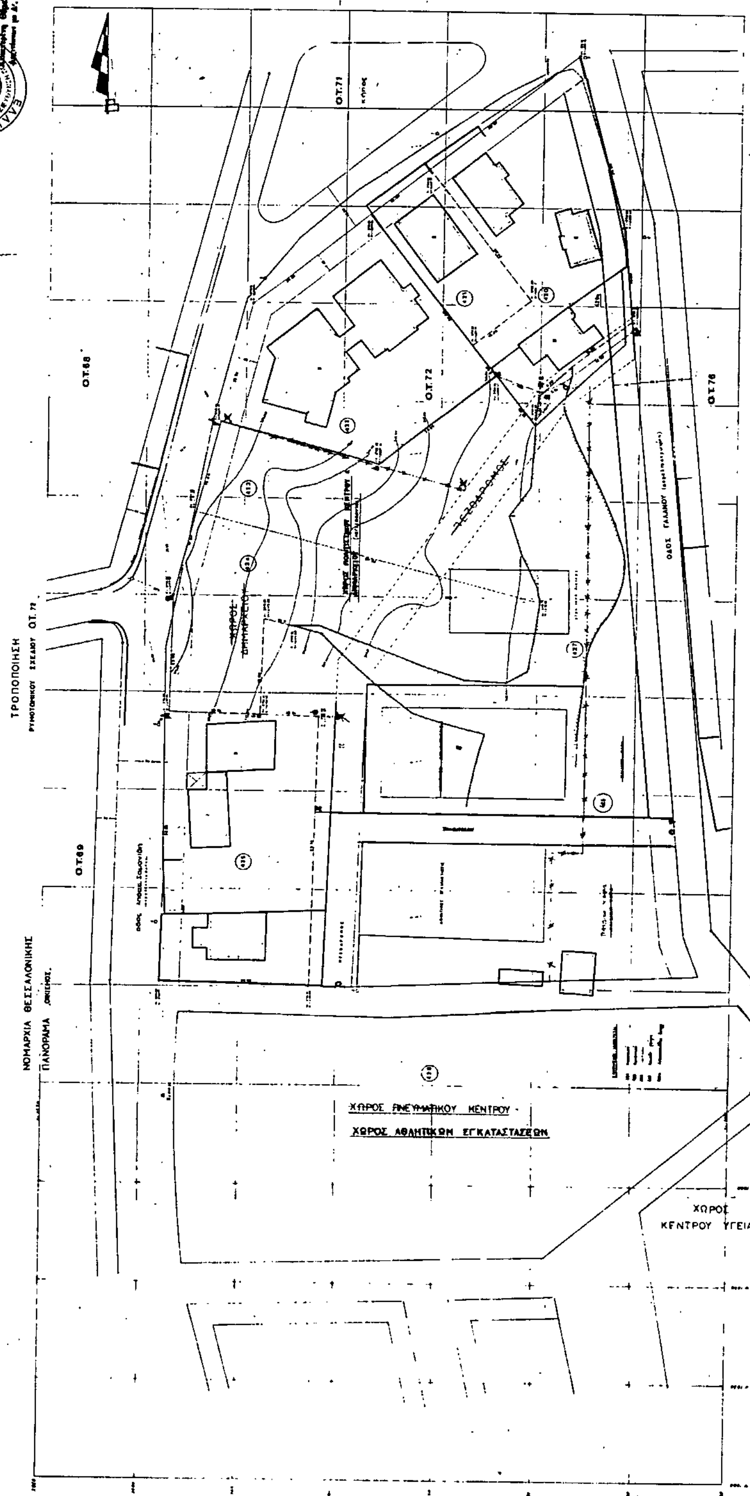


ΧΩΡΟΣ ΠΝΕΥΜΑΤΙΚΟΥ ΚΕΝΤΡΟΥ
ΧΩΡΟΣ ΑΘΛΗΤΙΚΩΝ ΕΓΚΑΤΑΣΤΑΣΕΩΝ
ΧΩΡΟΣ
ΚΕΝΤΡΟΥ ΥΓΕΙΑΣ

Αριθ. ΔΠ/ΠΜ/1047/66 (2)

Τροποποίηση ρυμοτομικού σχεδίου πόλεως Δυτικού Τομέα Δήμου Μενεμένης στα οικοδομικά τετράγωνα Φ.128 - Γ. 132 (Ν. Θεσσαλονίκης).

Ο ΝΟΜΑΡΧΗΣ ΘΕΣΣΑΛΟΝΙΚΗΣ

Έχοντας υπόψη:

1. Τις διατάξεις του Ν.Δ/τος της 17.7.1923 «Περί σχεδίων πόλεων κ.λπ.», όπως τροποποιήθηκαν και συμπληρώθηκαν και ειδικώτερα τα άρθρα 3 και 70.
2. Τις διατάξεις του Α.Ν. 314/1968 (ΦΕΚ 47/Α), όπως συμπληρώθηκαν με το αρ. 1018/71 Ν. Δ/γμα (ΦΕΚ 220/Α) και με την παρ. 3 του άρθρου 34 του Ν. 1577/85 (ΦΕΚ 210/Α).
3. Τις διατάξεις του αρ. 183/86 Π.Δ/τος (ΦΕΚ 70/Α) και ειδικώτερα το άρθρο 1.
4. Το από 24.10.85 Π.Δ/γμα (ΦΕΚ 706/Δ/27.11.85) «Περί έγκρισης πολεοδομικής μελέτης περιοχής δήμου Μενεμένης (Ν. Θεσσαλονίκης) και τροποποίησης του ρυμοτομικού σχεδίου του ίδιου δήμου».
5. Τις αρ. 27 του νόμου 2081/92 (ΦΕΚ 154/Α) με το οποίο προστέθηκε νέο άρθρο, το άρθρο 29Α, στο νόμο 1558/85 «Κυβέρνηση και Κυβερνητικά Όργανα» καθώς και την Εγκύκλιο αρ. 1 της Γραμματείας του Υπουργικού Συμβουλίου για τον έλεγχο των δαπανών που προκαλούν οι κανονιστικές διοικητικές πράξεις.
6. Το αρ. 163/89, 201/89 και 279/92 αποφάσεις του Δημοτικού Συμβουλίου Μενεμένης.
7. Την αρ. 66/93 πράξη του Συμβουλίου Χ.Ο.Π. Ν. Θεσσαλονίκης (συνεδρία 26.1.1993), αποφασίζουμε:

Άρθρο 1

Εγκρίνεται η τροποποίηση του σχεδίου πόλεως του Δυτικού Τομέα του Δήμου Μενεμένης (Ν. Θεσσαλονίκης) με τη διεύρυνση του πεζοδρόμου μεταξύ των Ο.Τ. Φ 128 και Γ. 132 από 4.000 μ. σε 12,00 μ., όπως φαίνεται στο σχετικό πρωτότυπο διάγραμμα κλ. 1:500 θεωρημένο από το Διευθυντή της Διεύθυνσης Πολεοδομίας Θεσσαλονίκης και πού αντίτυπό του δημοσιεύεται με την παρούσα απόφαση.

Άρθρο 2


Από το κανονιστικού χαρακτήρα σκέλος της απόφασης αυτής δεν προκαλείται δαπάνη σε βάρος του προϋπολογισμού του Κράτους και του οικείου Ο.Τ.Α.

Άρθρο 3

Η απόφαση αυτή να δημοσιευθεί στην Εφημερίδα της Κυβερνήσεως μαζί με το διάγραμμα που τη συνοδεύει και ισχύει από της δημοσιεύσεως.

Θεσ/νίκη, 31 Μαΐου 1993

Ο Νομάρχης κ.α.α.
Ο Δ/ντής
ΑΝΑΣΤ. Γ. ΑΝΑΣΤΑΣΟΠΟΥΛΟΣ

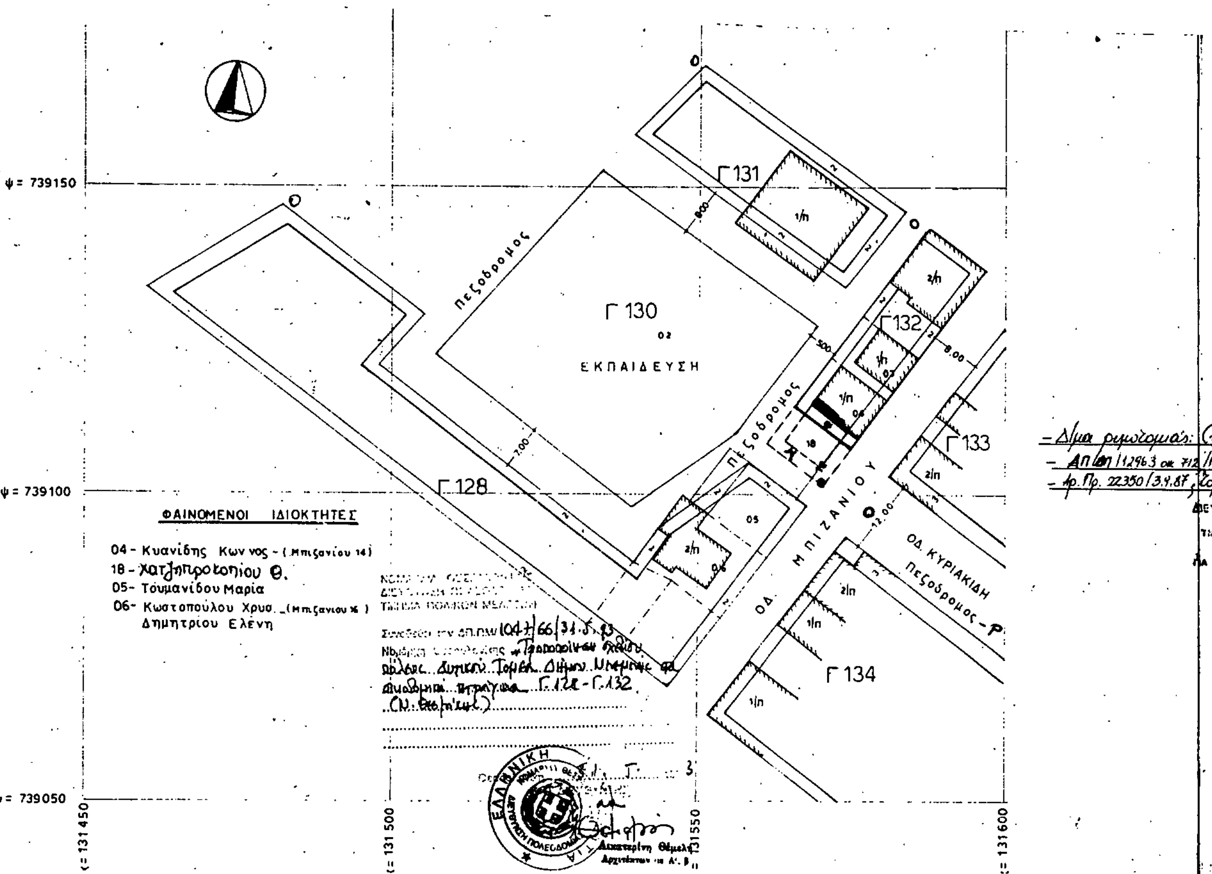

ΔΗΜΟΣ ΜΕΝΕΜΕΝΗΣ

ΤΟΠΟΓΡΑΦΙΚΟ ΔΙΑΓΡΑΜΜΑ

Οικ. τετραγώνων Γ132 και Γ128

Διεύρυνση της οδ. Κυριακίδη μεταξύ των δύο τετραγώνων.

Μαρτιος Κλιμακα 1:500

- Δ/μα ρυμοτομίας: (1:1000) 24.10.85/ΦΕΚ 706Δ/27.11.85 (4873)
- ΑΠ 11/2963 οικ 712/19.3.87 Απόφ. Κύρωσης 1ης Πρ. Εφαρμογής
- Αρ. Πρ. 22350/3.4.87, Τόμος 1462, α.α. 206 μεταγραφή Υποθηκ.

ΥΠΟΜΝΗΜΑ

Το παρόν τοπογραφικό συνοδεύει την υπ' αρ 163/1989 απόφαση του Δ.Σ.

ΔΙΕΥΘΥΝΣΗ ΠΟΛΕΟΔΟΜΙΑΣ ΘΕΣΣΑΛΟΝΙΚΗΣ ΤΜΗΜΑ ΠΟΛΕΟΔ. ΜΕΛΕΤΩΝ
ΘΕΩΡΗΘΗΚΕ ΓΙΑ ΤΗΝ ΙΣΧΥΟΥΣΑ ΡΥΜΟΤΟΜΙΑ
Θεσσαλονίκη 9-7-1993

Δημ. Κοκολάκης
Αγρ.-Τοπ. Μηχ.

Η ΣΥΝΤΑΞΑΣΑ

Αννέτα Κιάχου
Τοπογράφος με Γ' βαθμό

Ο ΠΡΟΙΣΤΑΜΕΝΟΣ Δ.Τ.Υ.Δ.Μ.

Θανάσης Παππάς
Αρχιτέκτων με Α' βαθμό

ΜΕΝΕΜΕΝΗ 23-6-1989
ΘΕΩΡΗΘΗΚΕ
Ο ΔΗΜΑΡΧΟΣ

Αριθ. ΔΠ/ΠΜ/62535/1908/92 (3)

Τροποποίηση σχεδίου πόλεως Δήμου Αμπελοκήπων Ν. Θεσσαλονίκης με τον χαρακτηρισμό τμήματος της οδού Θερίσσου ως πεζοδρόμου.

Ο ΝΟΜΑΡΧΗΣ ΘΕΣΣΑΛΟΝΙΚΗΣ

Έχοντας υπόψη:

1. Τις διατάξεις του Ν.Δ/τος της 17.7.1923 «Περί σχεδίων πόλεων κ.λπ.», όπως τροποποιήθηκαν και συμπληρώθηκαν και ειδικώτερα το άρθρο 3.

2. Τις διατάξεις του Α.Ν. 314/1968 (ΦΕΚ 47/Α), όπως συμπληρώθηκαν με το αρ. 1018/71 Ν. Δ/γμα (ΦΕΚ 220/Α) και με την παρ. 3 του άρθρου 34 του Ν. 1577/85 (ΦΕΚ 210/Α).

3. Τις διατάξεις του αρ. 183/86 Π.Δ/τος (ΦΕΚ 70/Α) και ειδικώτερα το άρθρο 1.

4. Την αρ. 284/1992 απόφαση του Δημοτικού Συμβουλίου Αμπελοκήπων.

5. Την αρ. 203/1992 πράξη του Συμβουλίου Χ.Ο.Π. Ν. Θεσσαλονίκης (συνεδρία 10η/ 9.3.1993), αποφασίζουμε:

Άρθρο 1

Εγκρίνεται η τροποποίηση του σχεδίου πόλεως Δήμου Αμπελοκήπων με την πεζοδρόμηση του τμήματος της οδού Θερίσσου μεταξύ των οδών Ζαρίφη και Ελευθερίας, όπως φαίνεται στο πρωτότυπο διάγραμμα κλ. 1:500 θεωρημένο από τον Προϊστάμενο της Διεύθυνσης Πολεοδομίας Θεσσαλονίκης, που συνοδεύει την απόφαση αυτή.

Η απόφαση αυτή να δημοσιευθεί στην Εφημερίδα της Κυβερνήσεως μαζί με το διάγραμμα που τη συνοδεύει και ισχύει από της δημοσιεύσεως.

Θεσ/νίκη, 31 Μαΐου 1993

Ο Νομάρχης κ.α.α.
Ο Δ/ντής
ΑΝΑΣΤ. Γ. ΑΝΑΣΤΑΣΟΠΟΥΛΟΣ

Νομαρχια Θεσ/νικης
ΔΗΜΟΣ ΑΜΠΕΛΟΚΗΠΩΝ
ΚΛ. 1:500

Το παρον σχεδιο συνοδευει την 284/92 αποφαση του Δ.Σ. Αμπελοκηπων

ΤΡΟΠΟΠΟΙΗΣΗ ΡΥΜΟΤΟΜΙΚΟΥ ΣΧΕΔΙΟΥ ΣΤΗΝ ΣΥΜΒΟΛΗ ΤΩΝ ΟΔΩΝ ΦΙΛΙΠΠΟΥΠΟΛΕΩΣ_ΕΛΕΥΘΕΡΙΑΣ ΠΕΖΟΔΡΟΜΗΣΗ ΤΜΗΜΑΤΟΣ ΤΗΣ ΟΔΟΥ ΘΕΡΙΣΣΟΥ

Β

ΟΔΟΣ ΦΙΛΙΠΠΟΥΠΟΛΕΩΣ

ΟΔΟΣ ΘΕΡΙΣΣΟΥ
πεζοδρομος

ΟΔΟΣ ΖΑΡΙΦΗ

ΟΔΟΣ ΕΛΕΥΘΕΡΙΑΣ

ΧΩΡΟΣ ΔΗΜΟΤΙΚΟΥ ΓΚΑΡΑΖ

Ο Συντάξας

Θεωρήθηκε

Θεσσαλονίκη 9.12.1992

3.1.5.1993

ΦΑΙΝΟΜΕΝΟΙ ΙΔΙΟΚΤΗΤΑΙ

①	ΠΟΛ/ΚΙΑ	ΦΙΛΙΠΠΟΥΠΟΛΕΩΣ	25
②	»	»	17
③	»	ΕΛΕΥΘΕΡΙΑΣ	28
④	»	»	26
⑤	ΜΟΝΟΚΑΤ.	ΕΛΕΥΘΕΡΙΑΣ	25
⑥	ΠΟΛ/ΚΙΑ	ΘΕΡΙΣΣΟΥ	1
⑦	ΔΙΟΡΟΦΗ ΟΙΚ.	»	3
⑧	ΠΟΛ/ΚΙΑ	»	5
⑨	»	»	7
⑩	»	ΖΑΡΙΦΗ	30
⑪	»	ΘΕΡΙΣΣΟΥ	9
⑫	»	»	10
⑬	ΜΟΝΟΚΑΤ.	»	8
⑭	»	»	6
⑮	ΠΟΛ/ΚΙΑ	»	4
⑯	»	»	2

Αριθ. ΔΠ/ΠΜ/131/18 (4)

Χαρακτηρισμός χώρου ως χώρου στάθμευσης και χώρου πρασίνου στην κοινότητα Λαγυνών Ν. Θεσσαλονίκης.

Ο ΝΟΜΑΡΧΗΣ ΘΕΣΣΑΛΟΝΙΚΗΣ

Έχοντας υπόψη:

1. Τις διατάξεις του Ν.Δ/τος της 17.7.1923 «Περί σχεδίων πόλεων κ.λπ.», όπως τροποποιήθηκαν και συμπληρώθηκαν και ειδικώτερα τα άρθρα 3 και 70.

2. Τις διατάξεις του Α.Ν. 314/1968 (ΦΕΚ 47/Α), όπως συμπληρώθηκαν με το αρ. 1018/71 Ν. Δ/γμα (ΦΕΚ 220/Α) και με την παρ. 3 του άρθρου 34 του Ν. 1577/85 (ΦΕΚ 210/Α).

3. Τις διατάξεις του αρ. 183/86 Π.Δ/τος (ΦΕΚ 70/Α) και ειδικώτερα το άρθρο 1.

4. Την με αρ. 5035/87 απόφαση Νομάρχη οριοθέτηση του οικισμού Λαγυνών.

5. Την με αριθ. 6/92 απόφαση του Κοινοτικού Συμβουλίου Λαγυνών.

6. Την με αριθ. 339 πράξη του Συμβουλίου Χ.Ο.Π. Ν. Θεσσαλονίκης (συνεδρία 16η/13.4.1993) μετά την από 5.4.1993 εισήγηση του τμήματος Πολεοδομικών μελετών της Δ/νσης Πολεοδομίας Ν. Θεσσαλονίκης, αποφασίζουμε:

Άρθρο 1

1. Τον χαρακτηρισμό του χώρου Α Β Γ Δ Ε Ζ Η Θ Ι Κ Λ Μ Ν Α ως χώρου πρασίνου και του χώρου Θ Ι Κ Λ Θ ως χώρου στάθμευσης όπως σημειώνονται στο τοπογραφικό διάγραμμα που έχει θεωρηθεί από την διευθύντρια πολεοδομίας Θεσ/νίκης και συνοδεύει την απόφαση αυτή.

Άρθρο 2

1. Η απόφαση αυτή με το τοπογραφικό διάγραμμα που τη συνοδεύει να δημοσιευθούν στην Εφημερίδα της Κυβερνήσεως.

2. Η ισχύς της αρχίζει από τη δημοσίευσή της στην Εφημερίδα της Κυβερνήσεως.

Θεσ/νίκη, 31 Μαΐου 1993

Ο Νομάρχης κ.α.α.
Ο Δ/ντής
ΑΝΑΣΤ. Γ. ΑΝΑΣΤΑΣΟΠΟΥΛΟΣ

ΤΟΠΟΓΡΑΦΙΚΟ ΔΙΑΓΡΑΜΜΑ
ΣΤΗΝ ΚΟΙΝΟΤΗΤΑ
ΛΑΓΥΝΩΝ

ΚΛΙΜΑΞ 1:200

ασφαλτοστρωμένος δρόμος

ασφαλτοστρωμένος δρόμος

τσιμεντοστρωμένος δρόμος

ΧΕΡΣΟΣ ΠΡΑΣΙΝΟΥ

ΧΕΡΣΟΣ ΣΤΑΘΜΕΥΣΗΣ

ΑΠΟΣΠΑΣΜΑ ΑΠΟΤΥΠΩΣΗΣ
ΟΙΚΙΣΜΟΥ ΛΑΓΥΝΩΝ

ΚΛΙΜΑΞ 1: 4.000

ΠΡΟΣ ΘΕΣ/ΝΙΚΗ — ΕΘΝΙΚΗ ΟΔΟΣ — ΠΡΟΣ ΚΑΒΑΛΑ

Θέση πλατείας

ΝΟΜΑΡΧΙΑ ΘΕΣΣΑΛΟΝΙΚΗΣ
ΔΙΕΥΘΥΝΣΗ ΠΟΛΕΟΔΟΜΙΑΣ
ΤΜΗΜΑ ΠΟΛΙΚΩΝ ΜΕΛΕΤΩΝ

Θεσσαλονίκη 31 Μαΐου 1993
Ο ΔΙΕΥΘΥΝΤΗΣ

Συνοδεύει την υπ. αρ. 43/1992
Απόφαση Κοινοτικού Συμβουλίου.

ΘΕΩΡΗΘΗΚΕ
Ο
ΠΡΟΕΔΡΟΣ